



- 1./ Szerkezeti oldalfalon utólag felhelyezhető
öntapadó szigetelőlemezek:**
- **PREPRUFE 800PA** vagy
 - **BITUTHENE 8000 / 4000 / GP**

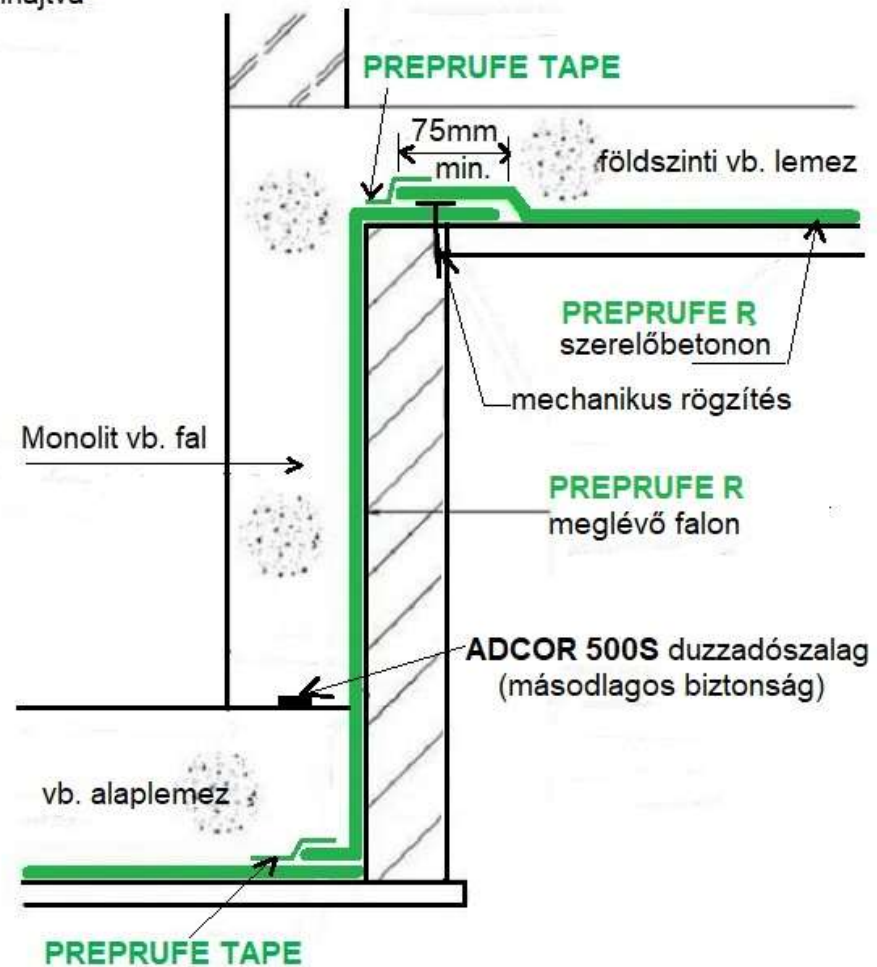

- 2./ Meglévő oldalfalra előre felhelyezett szigetelőlemezek:**
- **PREPRUFE 160R Plus** vagy
 - **PREPRUFE 160R** vagy
 - **PREPRUFE 250**

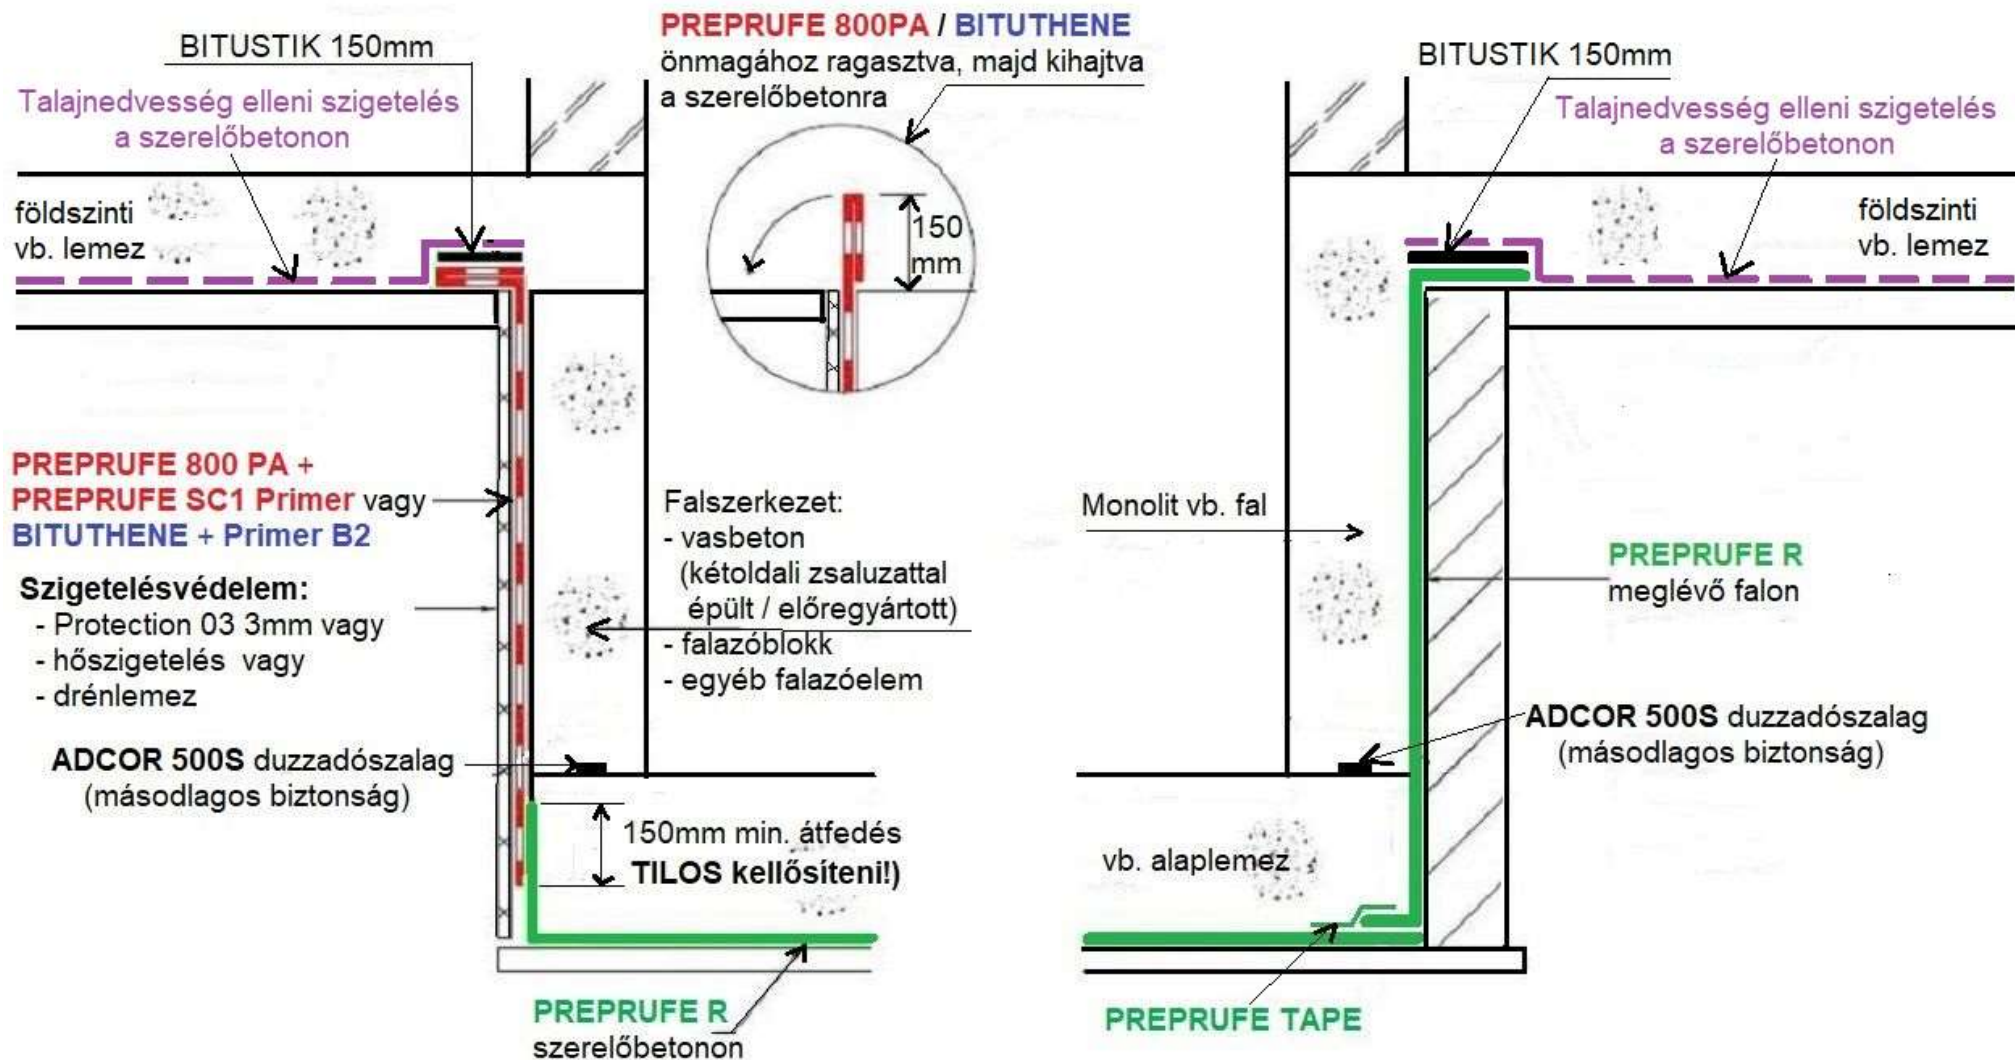

- 1./ Szerkezeti oldalfalon utólag felhelyezhető öntapadó szigetelőlemezek:**
- **PREPRUFE 800PA** vagy
 - **BITUTHENE 8000 / 4000 / GP**

- 2./ Meglévő oldalfalra előre felhelyezett szigetelőlemezek:**
- **PREPRUFE 160R Plus** vagy
 - **PREPRUFE 160R** vagy
 - **PREPRUFE 250**